

År 1879 den 5 September förrättades af undertecknad med biträde af två Nämnde-
 L. A. Jönsson: Bister och L. P. Jönsson: Rönneby
 män laga husesyn å Soldattorp till roten N:o 389 Vackla Laddes Socken Öppnande
 Härad, i närvaro af Kompanifullmäktig af Löjtnant Sköldström
 samt Rotehållare *enigen Inspektör J. Almqvist vid Skolnämnden*
och Förstare Sköldström
 och Torppinnchafvaren Soldat J. R. Thund

Vid besigtningen befinnas nedannämnde brister, som böra afhjelpas inom tid, som af
 Konungens Befallningshafvande bestämmes; och värda vederbörande rotehållare förständigade att,
 inom en månad efter häraf erhållenedel, till Konungens Befallningshafvande inkomma med de
 anmärkningar, hvartill de må finna sig befogade, vid Afventyr, om sådant försummas, så att
 förrättningen pröfvas på för handen varande skäl.

	Verkställes af	
	Roten	Soldaten
Stugubyggnad		
1/2 Taket uti byggnad 10 Takstjärn	60	15
Körning försten vid Taket uti byggnad		
2000 gumpsten	1.50	
Arbete löd	1.50	
Plåstertak byggnad	50	
Gröfport i fönstern uti byggnad	8	
Spik och Arbetelön	7	
Jörten uti fönstern uti byggnad Taket		
i fönstern lämnat fönstern	5	
Arbete uti byggnad uti byggnad		
Arbete		
3 bräder till gång på Vanden	1.50	
Spik till Vanden byggnad	50	
Körning försten längs gatan uti byggnad		
dike uti byggnad i Taket en		
hånne	2	
Takut i byggnad		
Ombyggnad	200	
<hr/>		
Transport	247.10	1.55

Rosen En Krona

Transport 227 10 1.25

Gårdesgårdar och Åker
utan besvärskning

Summa 227 10 1.25

Sämedelskost och befärdnings betyg
på Sjömannens vägar
Knut Krieger

Stugubyggningen bör vara 12 alnar lång, 8 alnar bred, bestående af stuga, 8 alnar i fyrkant, kammare, 5 alnar lång och 4 alnar bred, samt förstuga, 4 alnar lång och 3 alnar bred, allt inom knutar, byggd på $\frac{1}{2}$ alns stenfot och till $3\frac{1}{2}$ alnars höjd från golvet till nedre kanten af bjelklaget. Från bjelkarnes öfverkant bör timringen vara fortsatt till 6 quarters höjd, hvarpå yttre taket med vanlig bölning lägges; och bör takfoten utskjuta $\frac{1}{4}$ aln från väggen i rät vinkel. Golvet i stugan lägges på halfva syllet med fyllning på vanligt sätt. Innantaket lägges ofvanpå bjelkarna samt derpå fyllningen och i kammaren likaså. Stugan förses med tvänne fönst-ruster, den ena på gafveln och den andra på den långsidan, der ingången till förstugan finnes, bägge lufternas $1\frac{1}{2}$ aln höga och $1\frac{1}{2}$ aln breda inom karmarna. Spisen med bakugnen bör uppföras vid dörren i stugan midt på väggen, med 1 alns brandmur på ömse sidor och så att bakugnen till större delen ingår i den dervid varande kammaren, hvarigenom stugan blir rymligare. Dörrarne $2\frac{1}{2}$ alnar höga och 6 quarter breda. Uti kammaren behöfves endast ett enkelt fönster af $\frac{1}{2}$ alns bredd och $1\frac{1}{2}$ alns höjd, men ingen spis. Ingången dit är från förstugan och derifrån äfven uppgång till vinden, som bör förses med lucka på gafveln. Yttre taket må göras efter hvarje orts sed, allenast det uppfyller ändamålet.


Ladugårdshuset bör vara 17 alnar långt och 8 alnar bredt inom knutar på $\frac{1}{2}$ alns hög stenfot samt afdeladt med väggar, på ena ändan 4 alnar till loge och på andra 5 alnar till fähus. Af mellanrummet beräknas hälften till sädes- och hälften till foderlada, dock utan någon mellanvägg. Husets höjd från stenfoten 5 alnar till takfoten. Fähuset, som förses med foderskulle, bör likväl endast vara 3 alnar högt; skullvirket af gärdsel eller så kalladt trindvirke. Uti fähuset böra finnas 2:ne bås och en afplankning för småkreatur; golvet af klufvet virke, men i båsen efter ortens sedvänja. Dörrarne till sädes- och foderladan samt fähuset böra vara $2\frac{1}{2}$ alnar höga och 2 alnar breda, den sednare försedd med lås.

SKIFTESKARTA ÖVER

VECKLA GÅRD

SKALA

1:10000

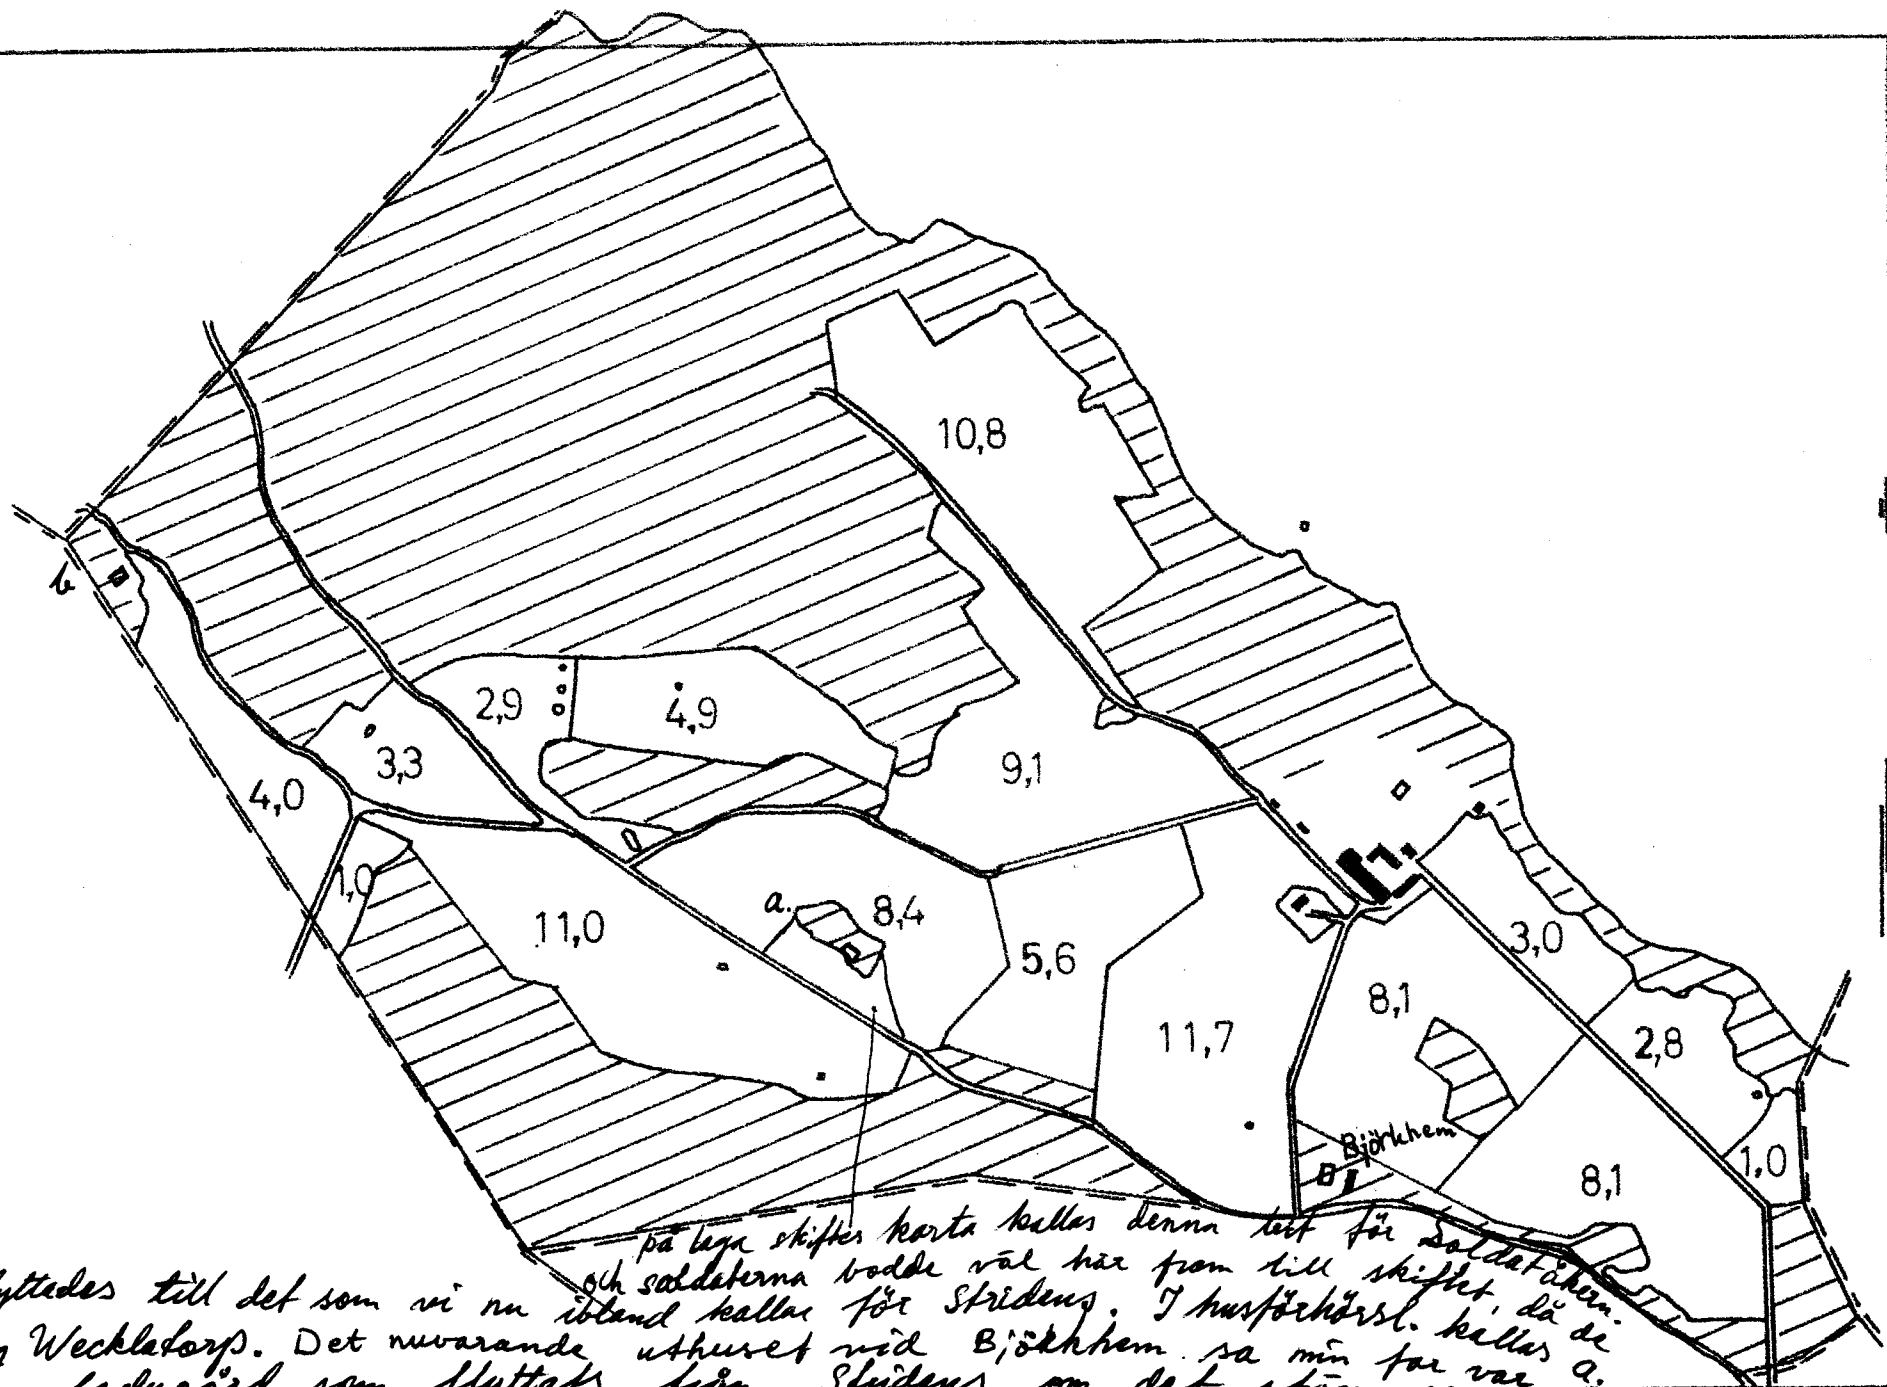

på lagra skiftes karta kallas denna lott för Saldetåken.
 flyttades till det som vi nu ibland kallar för Stridens. I husförhörsl. kallas de
 och soldaterna bodde väl här fram till skiftet, då de
 för Wecklaorp. Det nuvarande uthuset vid Björkhem sa min far var a.
 en ladugård som flyttats från Stridens, om det stämmer
 så är det det enda synliga minnet av soldatepoken här, såväl som på tegelhögen
 efter skorstenen till hans stuga mitt inne i en granplantering vid b.